


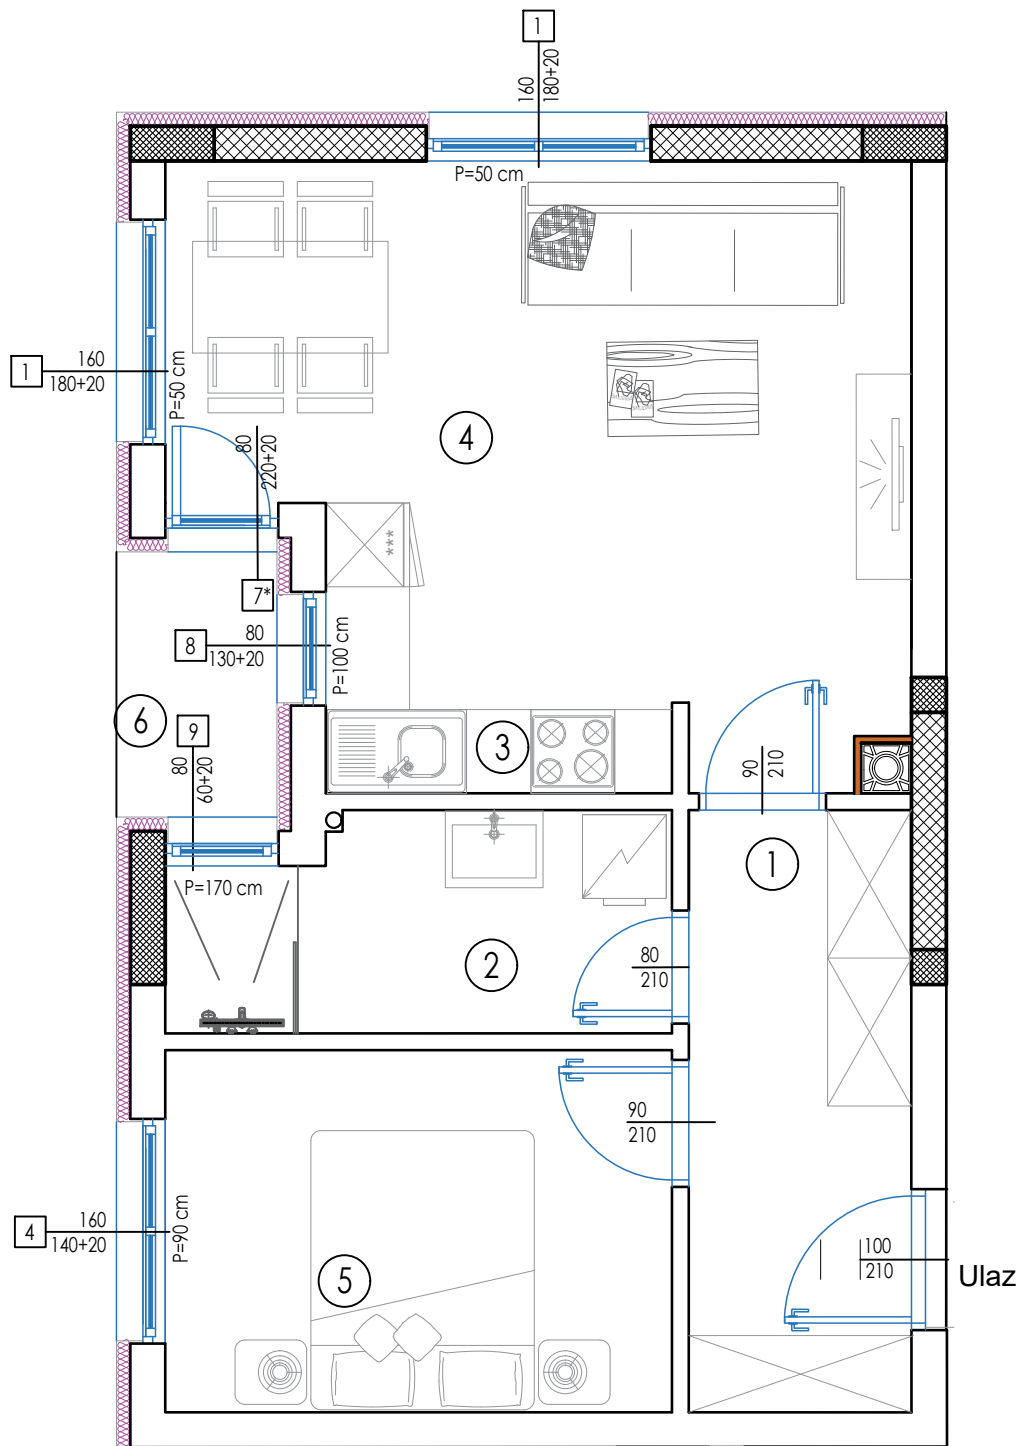

STAN 2,10,18,26,34,42					
OZ	NAMJENA	OBRADA PODA	OBRADA ZIDA	P [m ²]	O [m]
1	Hodnik	keramičke pl.	disp. boja	6.88	11.81
2	Kupatilo	keramičke pl.	keramičke pl.	5.34	12.90
3	Dnevni boravak sa trpezarijom	parket	disp. boja	17.22	18.81
4	Kuhinja	keramičke pl.	ker. pl./ disp.boja	3.85	8.18
5	Spavaća soba	parket	disp. boja	9.41	12.44
6	Loda 0,75%	keramičke pl.	disp. boja	1.76	7.30
UKUPNO NETO POVRŠINA				44.46	
UKUPNO KORISNA POVRŠINA				43.13	