


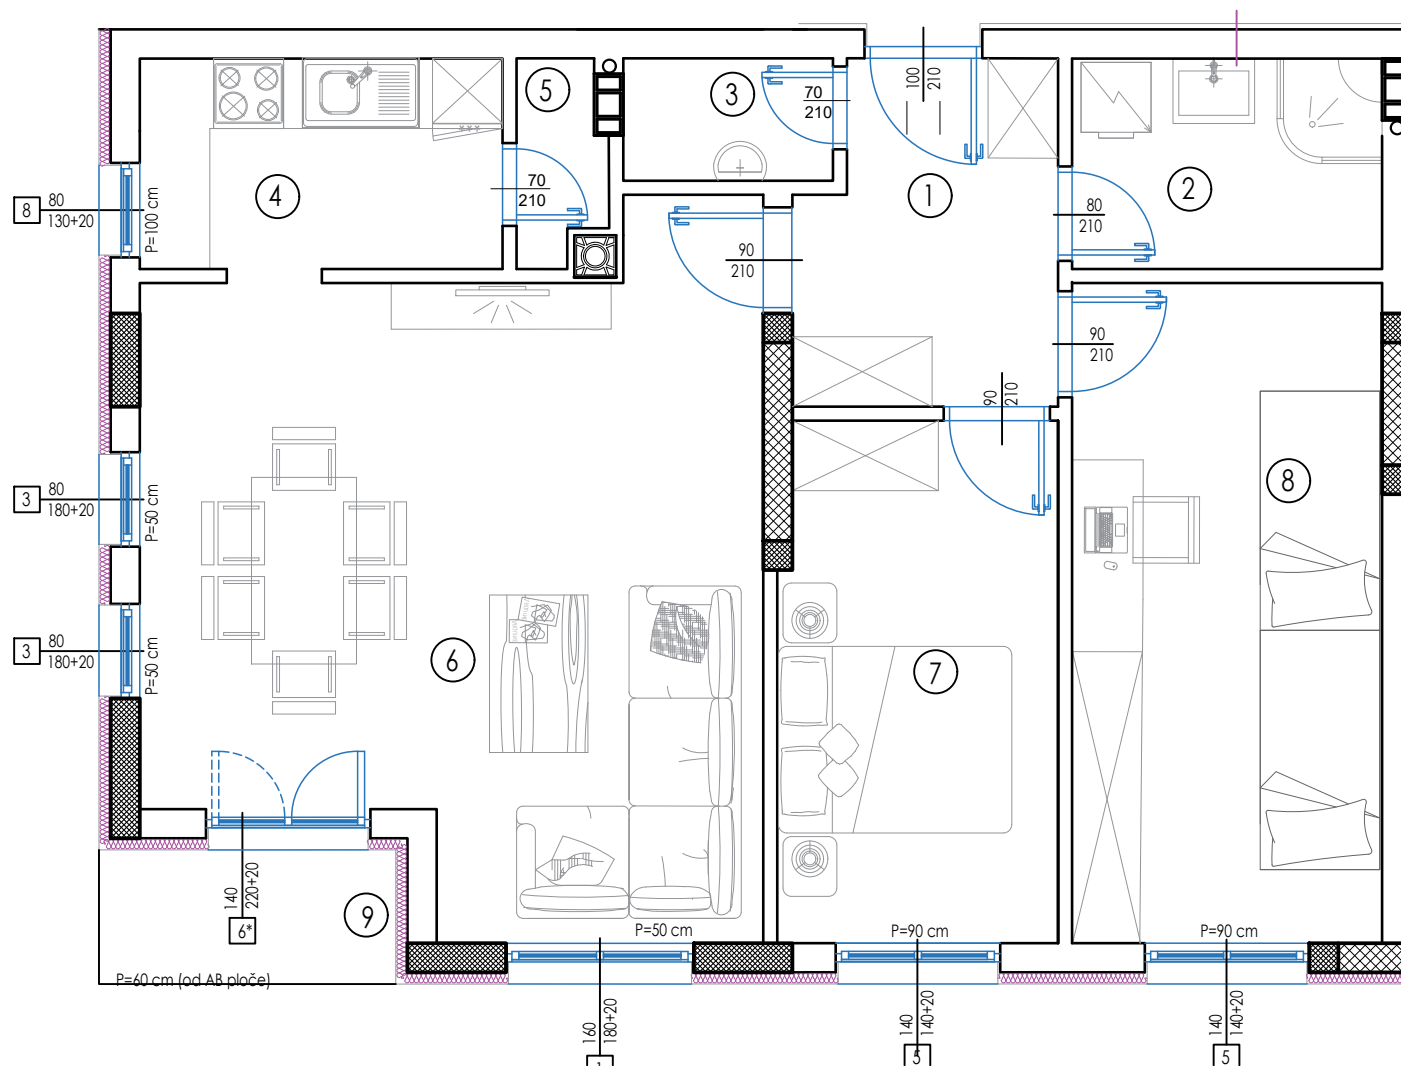

STAN 3,11,19,27,35,43					
OZ	NAMJENA	OBRADA PODA	OBRADA ZIDA	P [m ²]	O [m ¹]
1	Hodnik	keramičke pl.	disp. boja	6.26	10.56
2	Kupatilo	keramičke pl.	keramičke pl.	4.80	9.67
3	wc	keramičke pl.	keramičke pl.	1.88	6.88
4	Kuhinja	keramičke pl.	ker. pl./ disp.boja	5.71	5.20
5	Ostava	parket	disp. boja	1.30	5.20
6	Dnevni boravak sa trpezarijom	parket	disp. boja	28.23	23.50
7	Spavaća soba	parket	disp. boja	10.78	13.77
8	Spavaća soba	parket	disp. boja	15.00	16.62
9	Loda 0,75%	keramičke pl.	disp. boja	2.43	8.60
UKUPNO NETO POVRŠINA				76.39	
UKUPNO KORISNA POVRŠINA				74.10	