


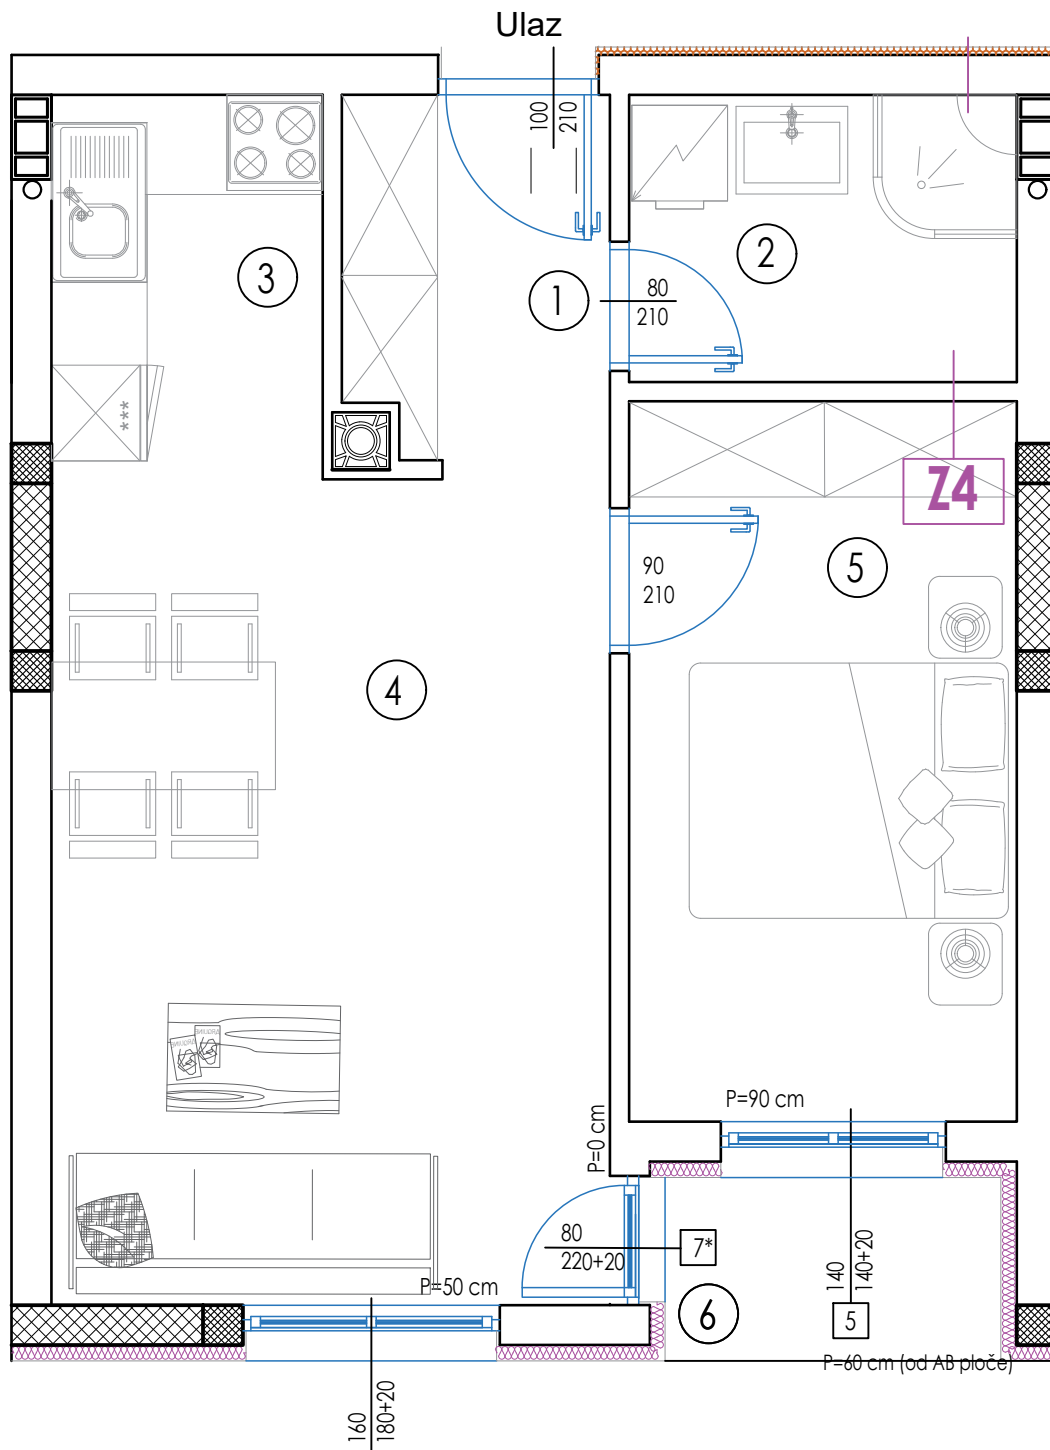

STAN 4,12,20,28,36,44					
OZ	NAMJENA	OBRADA PODA	OBRADA ZIDA	P [m ²]	O [m ¹]
1	Hodnik	keramičke pl.	disp. boja	3.84	8.18
2	Kupatilo	keramičke pl.	keramičke pl.	4.37	8.45
3	Kuhinja	keramičke pl.	ker. pl./ disp.boja	4.09	8.20
4	Dnevni boravak sa trpezarijom	parket	disp. boja	18.11	13.35
5	Spavaća soba	parket	disp. boja	10.96	13.88
6	Lođa 0,75%	keramičke pl.	disp. boja	1.95	7.30
UKUPNO NETO POVRŠINA				43.32	
UKUPNO KORISNA POVRŠINA				42.02	