


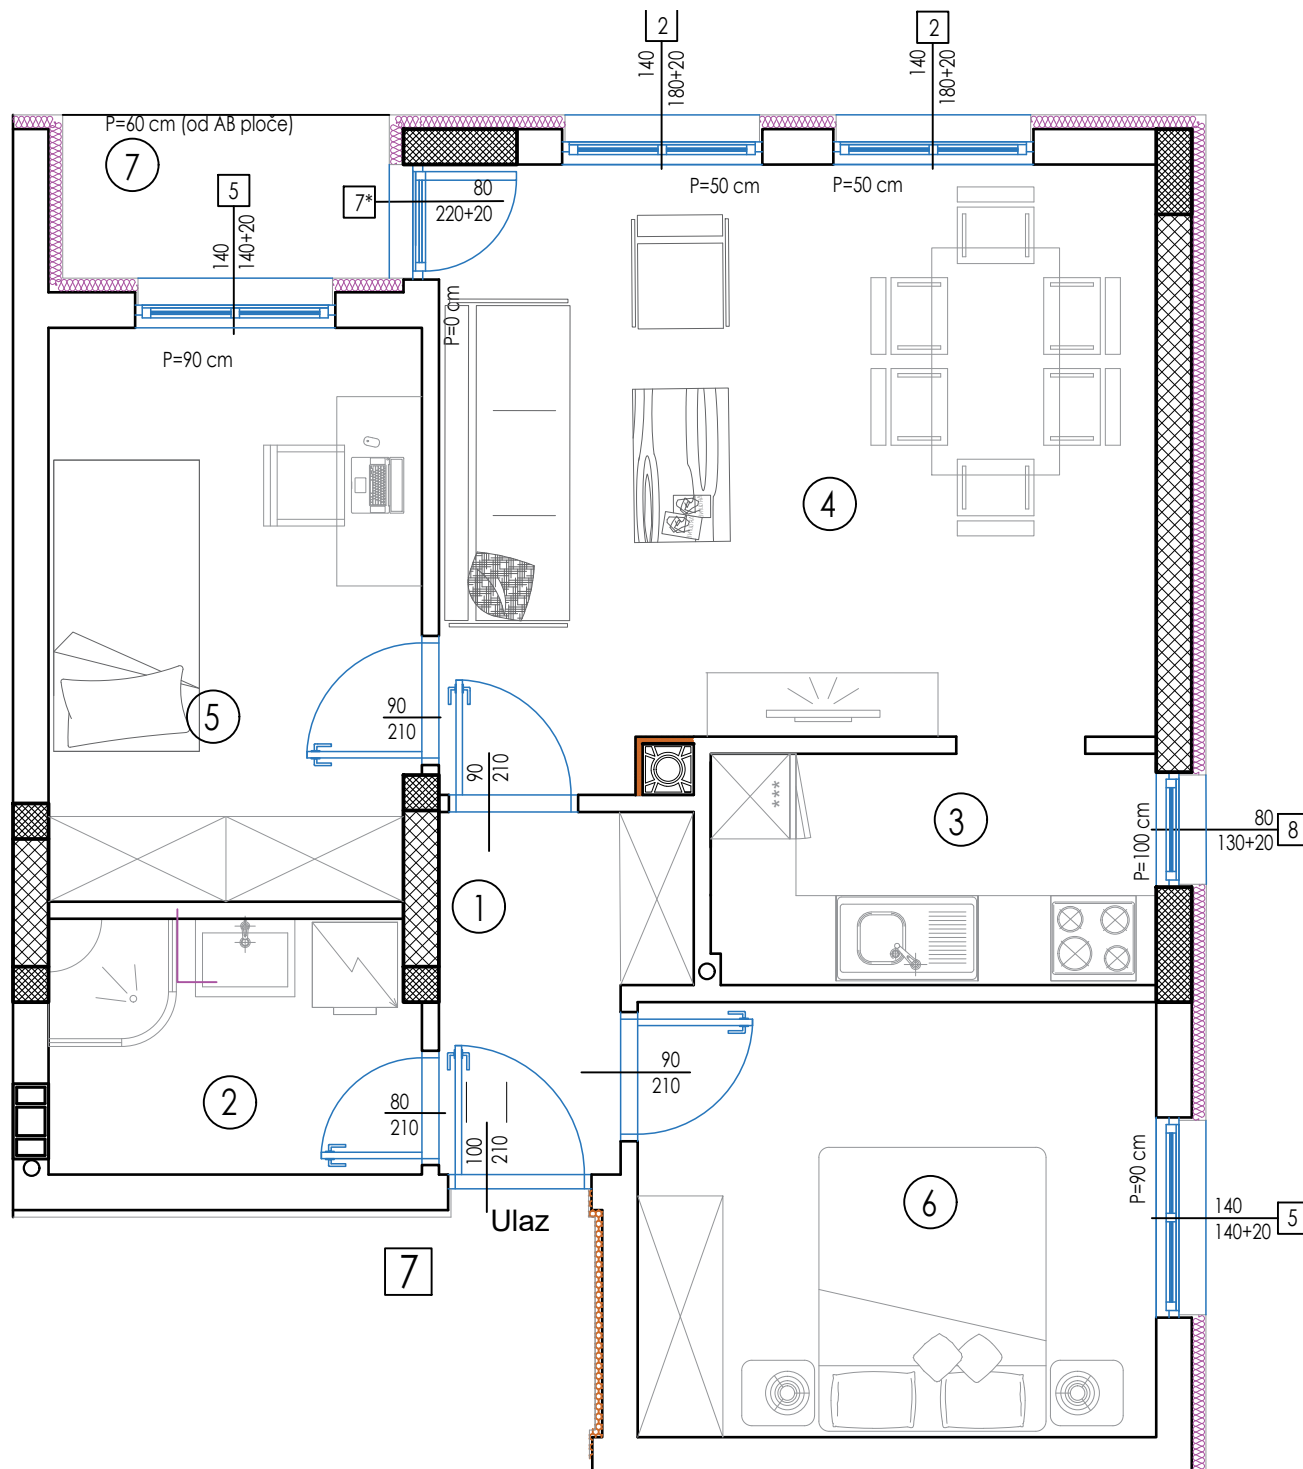

STAN 7,15,23,31,39,47					
OZ	NAMJENA	OBRADA PODA	OBRADA ZIDA	P [m²]	O [m]
1	Hodnik	keramičke pl.	disp. boja	3.88	8.70
2	Kupatilo	keramičke pl.	keramičke pl.	4.66	8.86
3	Kuhinja	keramičke pl.	ker. pl./ disp.boja	5.11	9.71
4	Dnevni boravak sa trpezarijom	parket	disp. boja	20.92	18.98
5	Spavaća soba	parket	disp. boja	10.36	13.21
6	Spavaća soba	parket	disp. boja	11.30	13.50
7	Lođa 0,75%	keramičke pl.	disp. boja	2.17	7.70
UKUPNO NETO POVRŠINA				58.40	
UKUPNO KORISNA POVRŠINA				56.65	